GUCKES & PARTNER
Architekten mbB
OBERGASSE 31 "STOCKHEIMER HOF" D-65510 IDSTEIN
TELEFON 06126 990566 FAX 06126 990568
www.guckes-partner.de info@guckes-partner.de

LEGENDE:

MAUERWERK - GEMÄSS STATIK

STAHLBETON - GEMÄSS STATIK

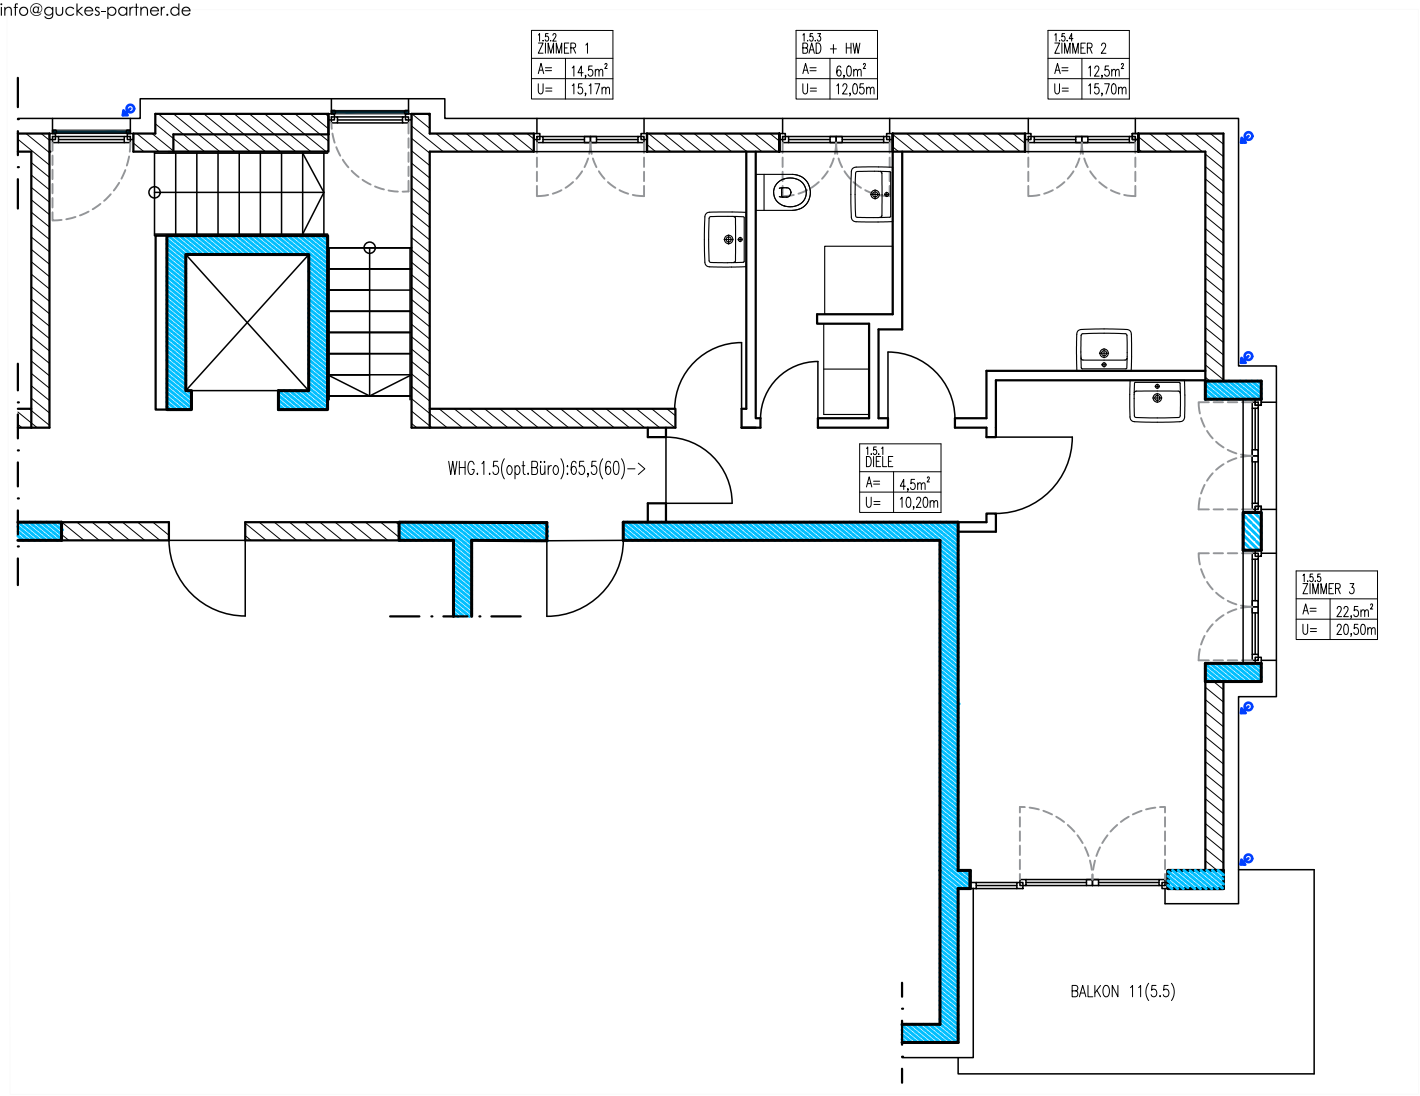

Haus 1 - DG - Bad

WILHELM-REICHERT-PARK, WIESBADENER STR. 70-70C, IDSTEIN | F. u. G. REICHERT IMMOBILIEN GbR I 24.11.2022 I M 1:50 | DIN A4